Plan de situation générale échl. 1:500

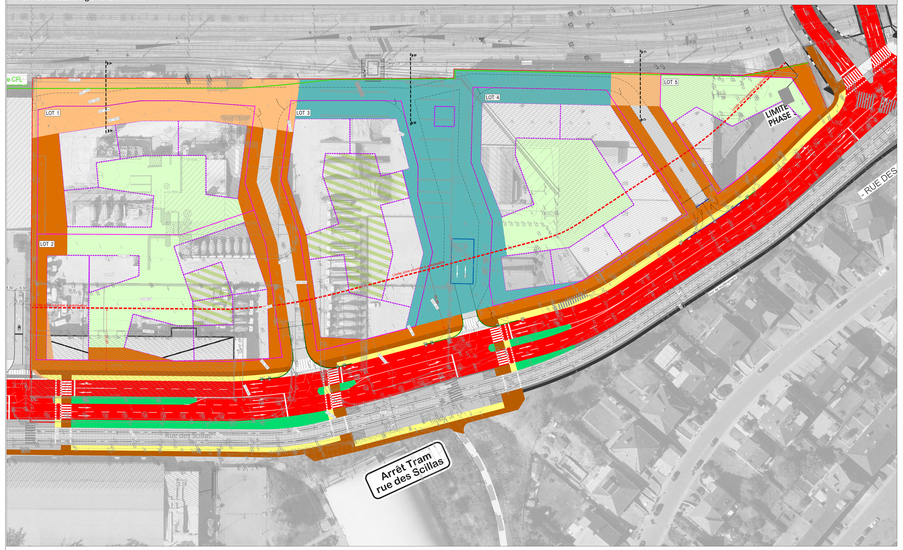

Coupe AA échl. 1:50

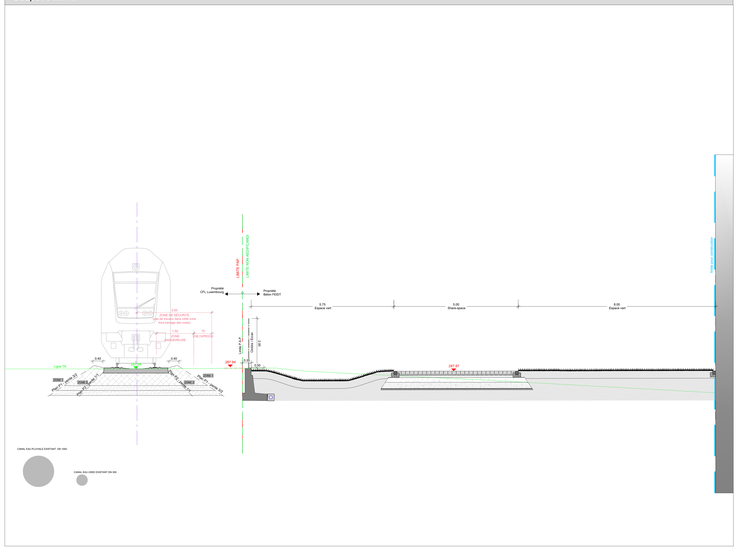

Coupe BB échl. 1:50

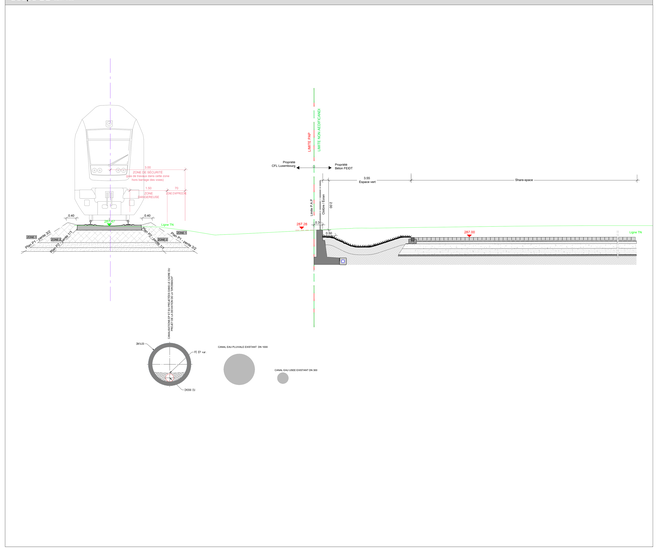

Plan de localisation échl. 1:20000

Détails de la chaussée projetée se trouvant en parallèle des voies CFL échl. 1:250

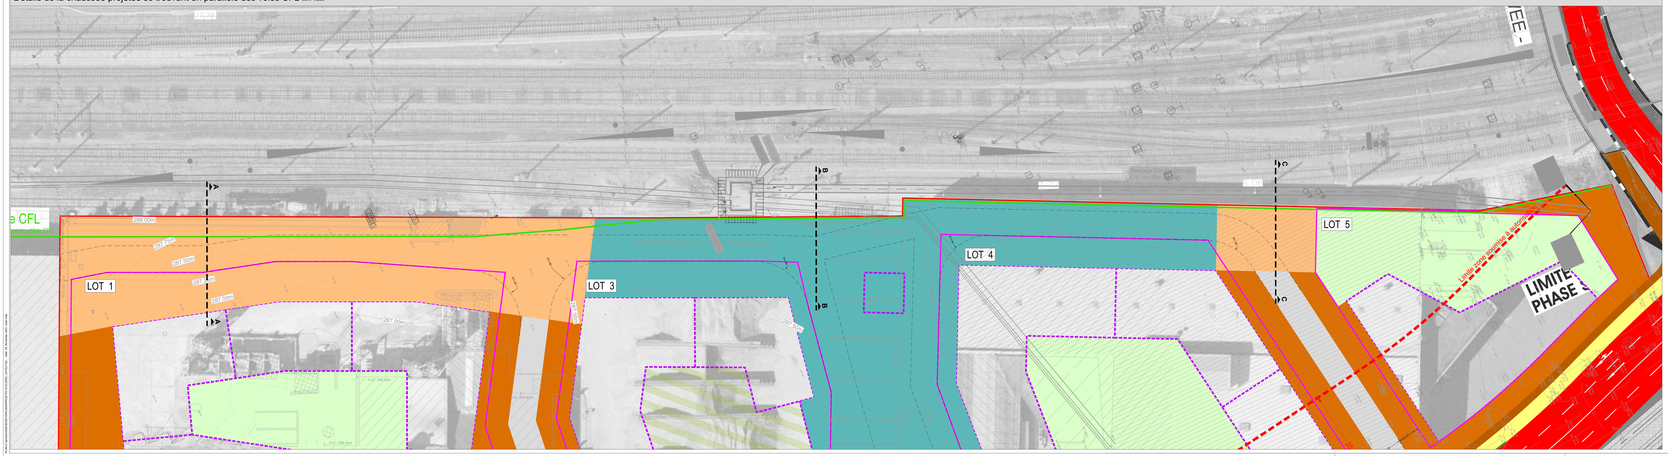
LOT 1
LOT 3
LOT 4
LOT 5
LIMITE PHASE
Limite zone sécurisée à automatisation
292.50m
287.50m
287.00m
287.00m
287.00