




GEOLUX G.O. 3.14

Bureau de Géomètres Officiels

2, rue Edouard OSTER
L-2272 HOWALD

Tél. : (00352) 26 84 54 90
Fax : (00352) 26 84 54 91
E-mail : courrier@geolux314.lu

Parcelle 1302/5526
Commune de HESPERANGE - Section A

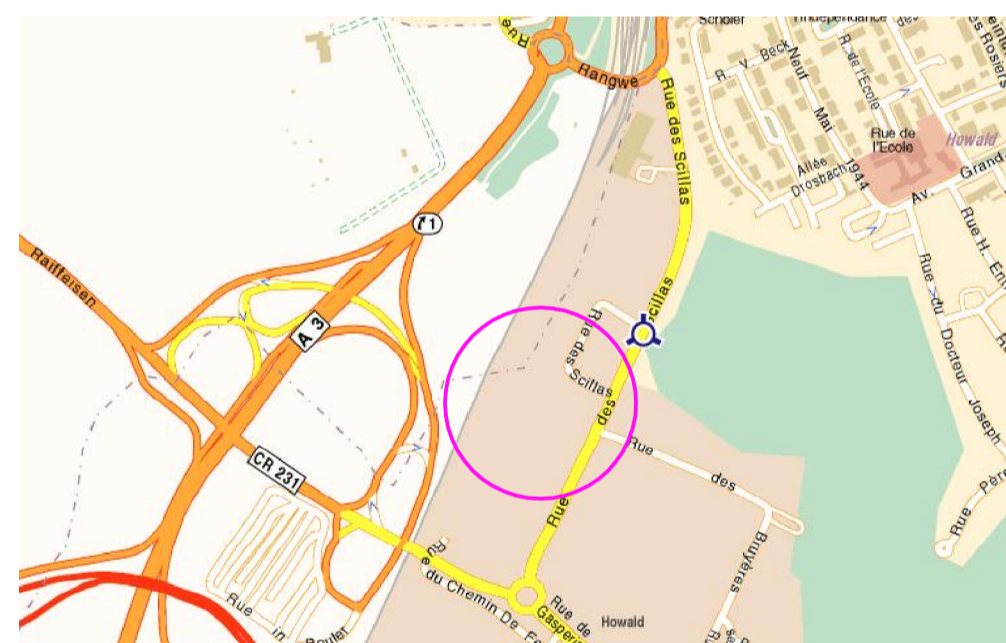

Ce plan n'est valide que s'il comporte la signature du contrôleur et le cachet GEOLUX G.O. 3.14.


Indice	Date dessin	Des.	Ctr.	Sign.	Modifications
A	07/05/08	LAB	EC		

PLAN DE SITUATION

Dossier MUN
N° du Plan : 08-232148-SIE-Iind A

Client : PROMOBE

Date du levé : 22/04/08
Echelle : 1/500

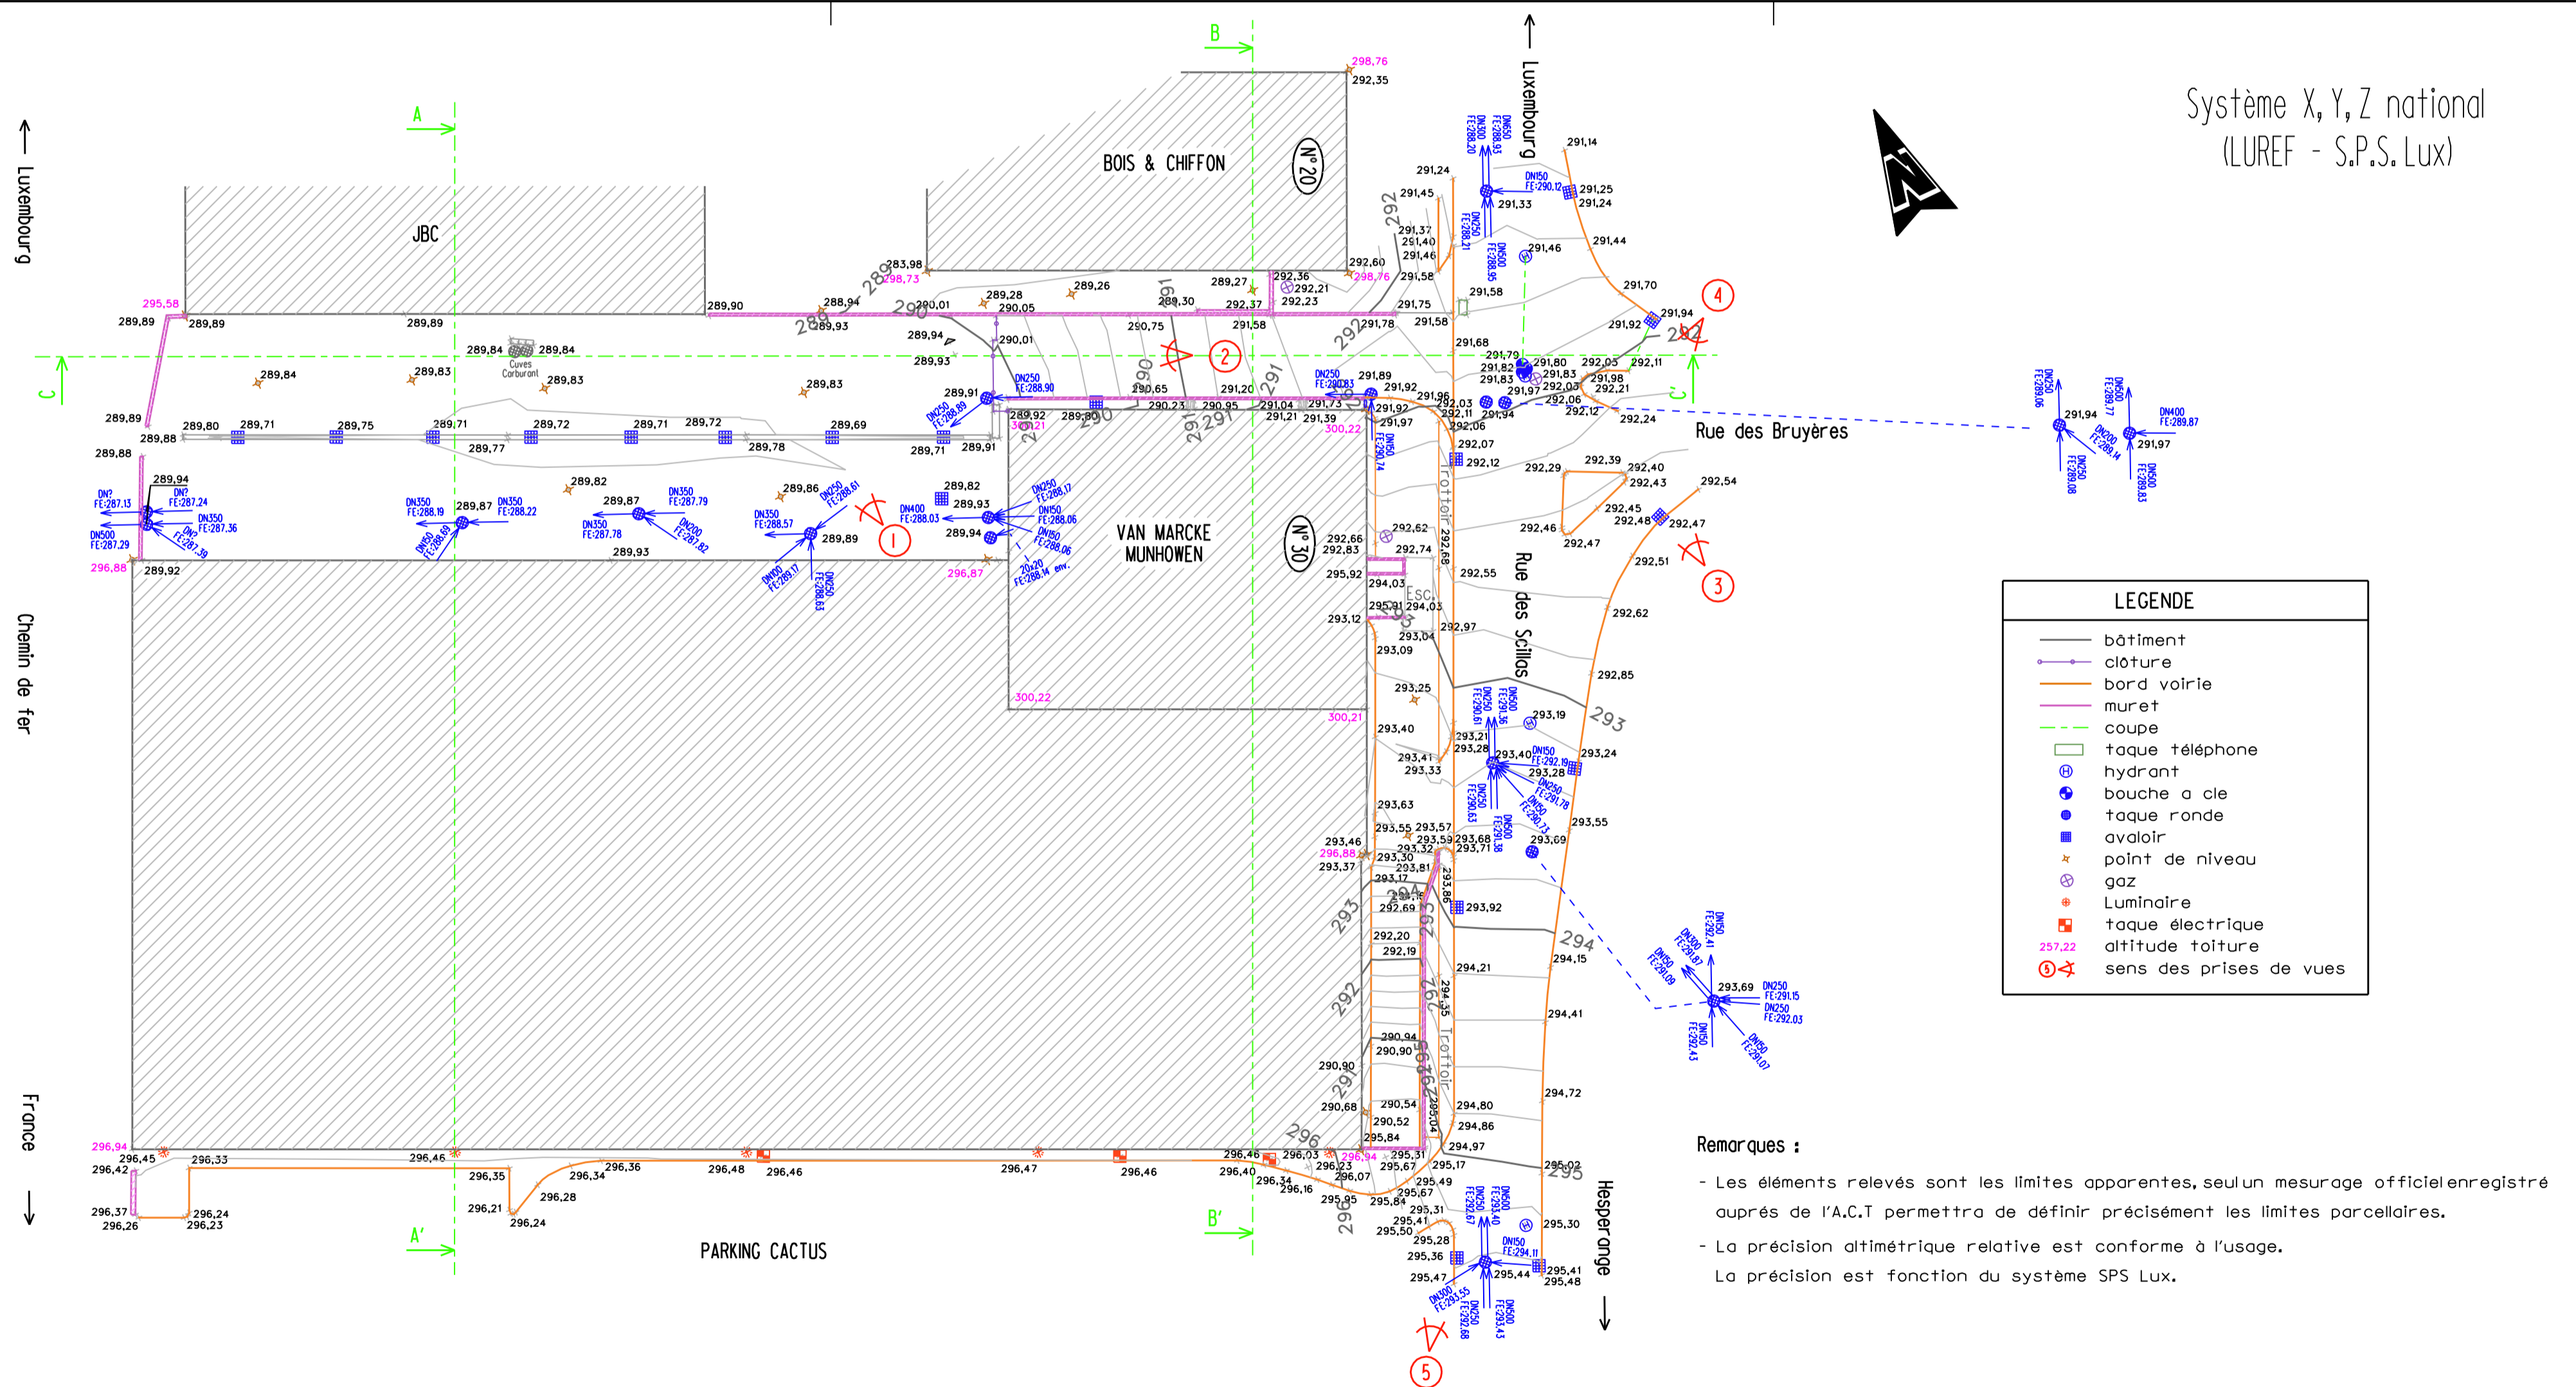

Remarques :

- Les éléments relevés sont les limites apparentes, seul un mesurage officiel enregistré auprès de l'A.C.T. permettra de définir précisément les limites parcelaires.
- La précision altimétrique relative est conforme à l'usage. La précision est fonction du système SPS Lux.

